


1. VESIKATTO Halli
 - Kumbitumikermi BTL2+BTL2
 - Lämmönesteet ROB 80t 20 mm
 - ROS 30G 100 mm
 - ROS 30 100 mm
 - Höyrysulkukermi BTL4
 - TT-taalia 300 mm
 - HI-palkki k7200
2. VESIKATTO toimisto / Maalamon IVK
 - Huopapalaatta
 - Alushuopa
 - Raakapontti 21 mm
 - Kattoristikot k600
 - Lämmöneste puhalluseriste 350 mm
 - Höyrysulkukermi BTL4
 - Ontelotaalia OL 200
3. ULKOSEINÄ Hallin yläosa
 - Paroc Original-E 175 mm
4. ULKOSEINÄ Hallin alaosa
 - Pintakäsittely
 - Betoni 100 mm
 - Lämmöneste 160 mm
 - Betoni 80 mm
 - Hieropesty graniitti
5. ULKOSEINÄ Toimiston ulkoseinä
 - Pintakäsittely
 - Betoni 150 mm
 - Lämmöneste 160 mm
 - Betoni 80 mm
 - Finnur pinnoite
6. ULKOSEINÄ Sos.-tilat
 - Pintakäsittely
 - Betoni 150 mm
 - Lämmöneste 160 mm
 - Betoni 80 mm
 - Finnur pinnoite
7. ULKOSEINÄ Tuulikaappi
 - Pintakäsittely
 - Gyproc levy 13 mm
 - Höyrysulkumuovi 0.2 mm
 - Runko 45x170 k600
 - + Lämmöneste 170 mm
 - Tuulensuojalevy 25 mm
 - Kiinnitysrimat 20x95 k600
 - Fasetti A - julkisivulamelli
8. KANTAVAT VÄLISEINÄT
 - Pinnoite
 - Betoni 180 mm (rakennesuunnitelmien mukaan)
 - Pinnoite
9. KANTAVAT SEINÄT Hallissa oleva työnj.
 - Pinnoite
 - Gyproc EK 13 mm
 - Gyproc N 13 mm
 - Runko 44x66
 - Min.villa 100 mm
 - Gyproc EK 13 mm
 - Pinnoite
10. VSS SEINÄT
 - Pinnoite
 - Betoni 300 mm (rakennesuunnitelmien mukaan)
 - Pinnoite
11. KEVYET MUURATUT VÄLISEINÄT
 - Pinnoite
 - KAHI-väliseinäpöntti 85 mm
 - Pinnoite
12. KEVYET VÄLISEINÄT
 - Pinnoite
 - Gyproc EK 13 mm
 - Runko 44x66 (tai teräsranka)
 - Min.villa 50 mm
 - Gyproc EK 13 mm
 - Pinnoite
13. ÄÄNIERISTETYT VÄLISEINÄT
 - Pinnoite
 - Gyproc EK 13 mm
 - Runko 44x66 (tai teräsranka)
 - Min.villa 50 mm
 - Gyproc EK 13 mm
 - Pinnoite

A Leikkaus A-A 1:100

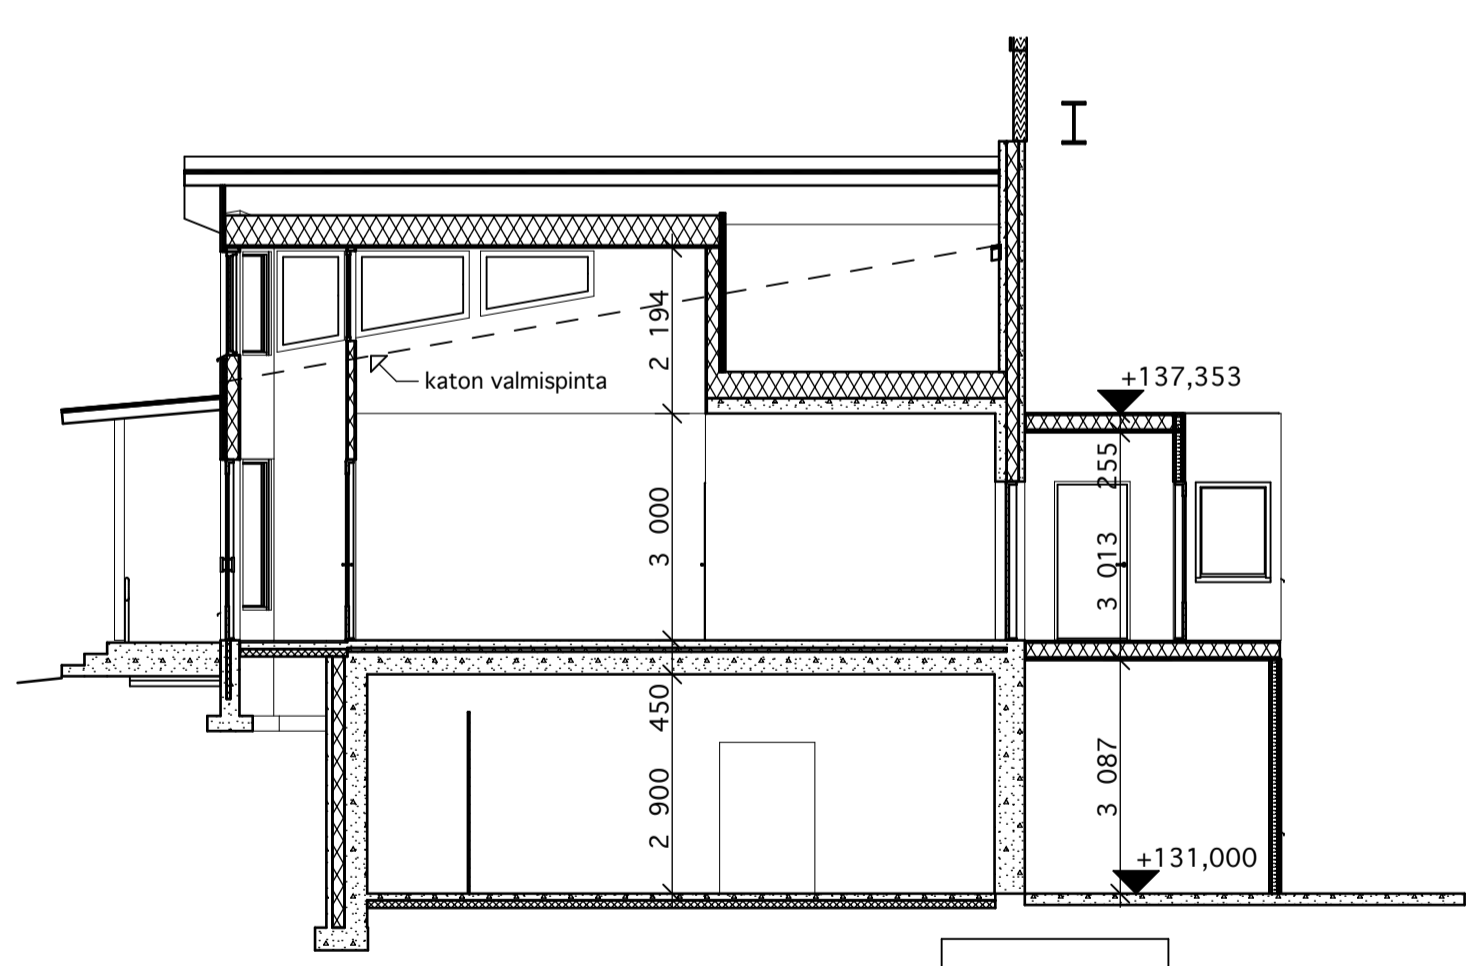

B Leikkaus B-B 1:100



C Leikkaus C-C 1:100

Kaupunginosa-tyyppi	Korttelitila	Tontti/Rn:o	Viranomaisen arkistointimerkintöjä varten
13	1300	1	
Rakennusloimenpöde	Uudisrakennus	Piirustustaji	Juoks. nro
		Pääpiirustus	04
Rakennuskohteen nimi ja osoite	Saarijärven Säiliövalmiste Oy / SSYP	Piirustuksen sisältö	Mittakaavat
		Leikkaus A-A	1:100
		Leikkaus B-B	1:100
		Leikkaus C-C	1:100
Suunnittelutoimiston tiedot			
Puukoo Oy			
Kivijärvenitie	p. 0400-121103		
09580 Mötönen	s. jorma.k@perho.com		
Päivä	Suunnittelija	Työnumero	
Jorma K Kinnunen	Jorma K Kinnunen	100	
Päiväys	Vastuullinen suunnittelija		
26.11.2007			
	Jorma K Kinnunen RI		

ARK 04